




SITUACIÓN ACTUAL

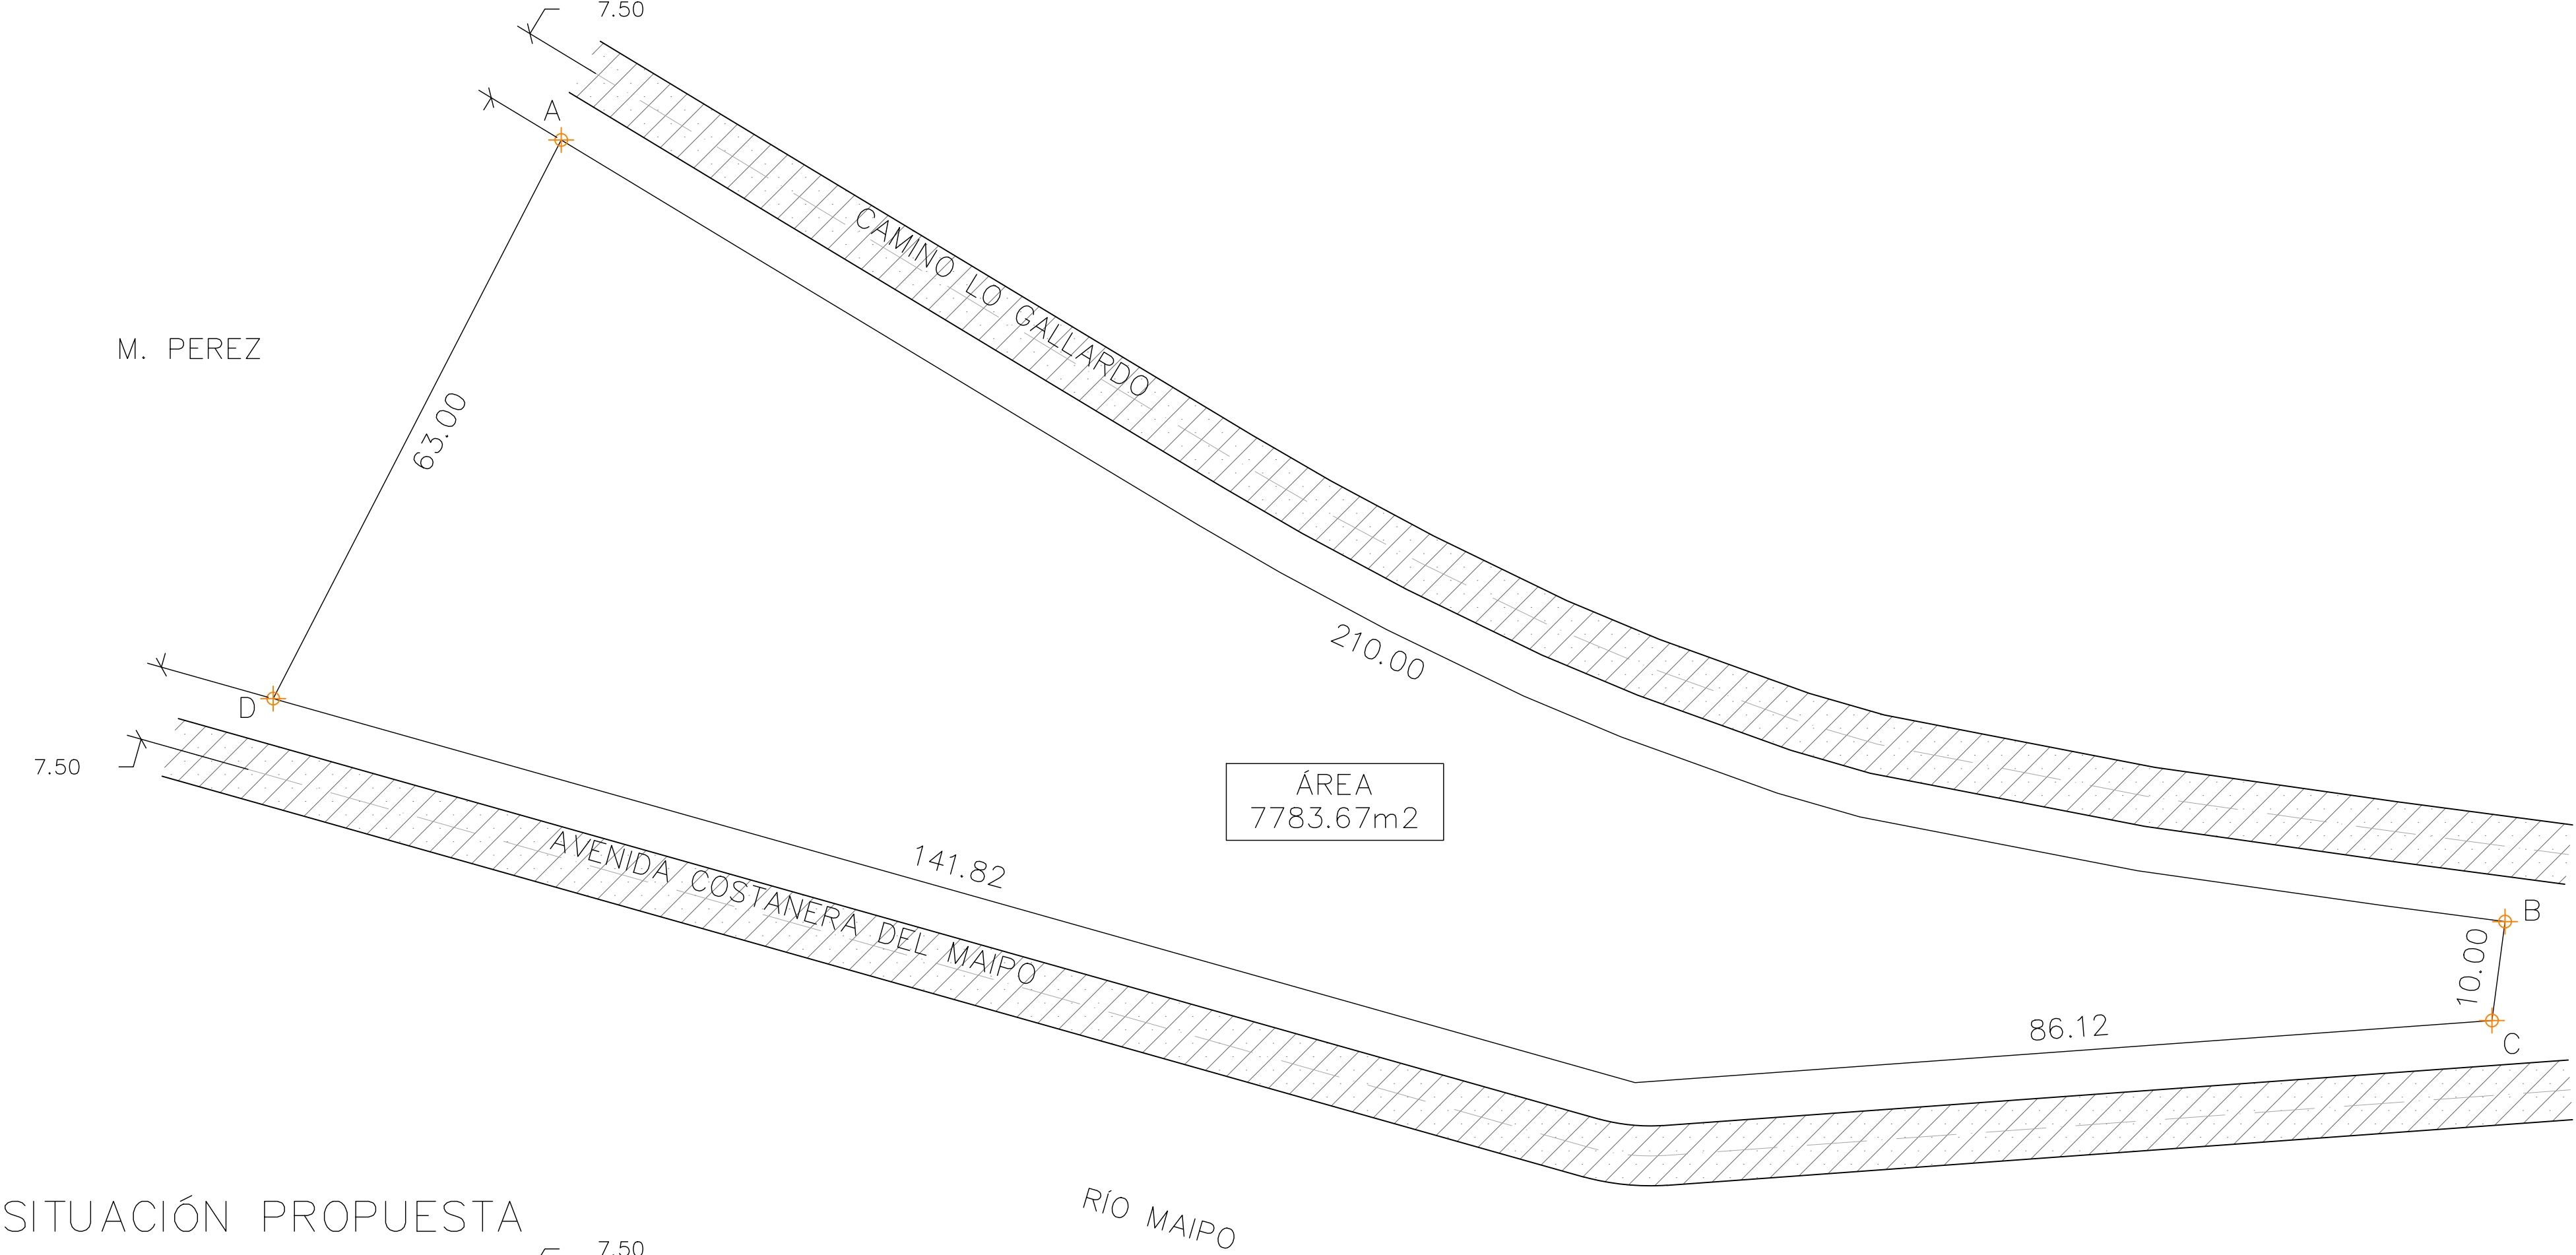

SITUACIÓN PROPUESTA

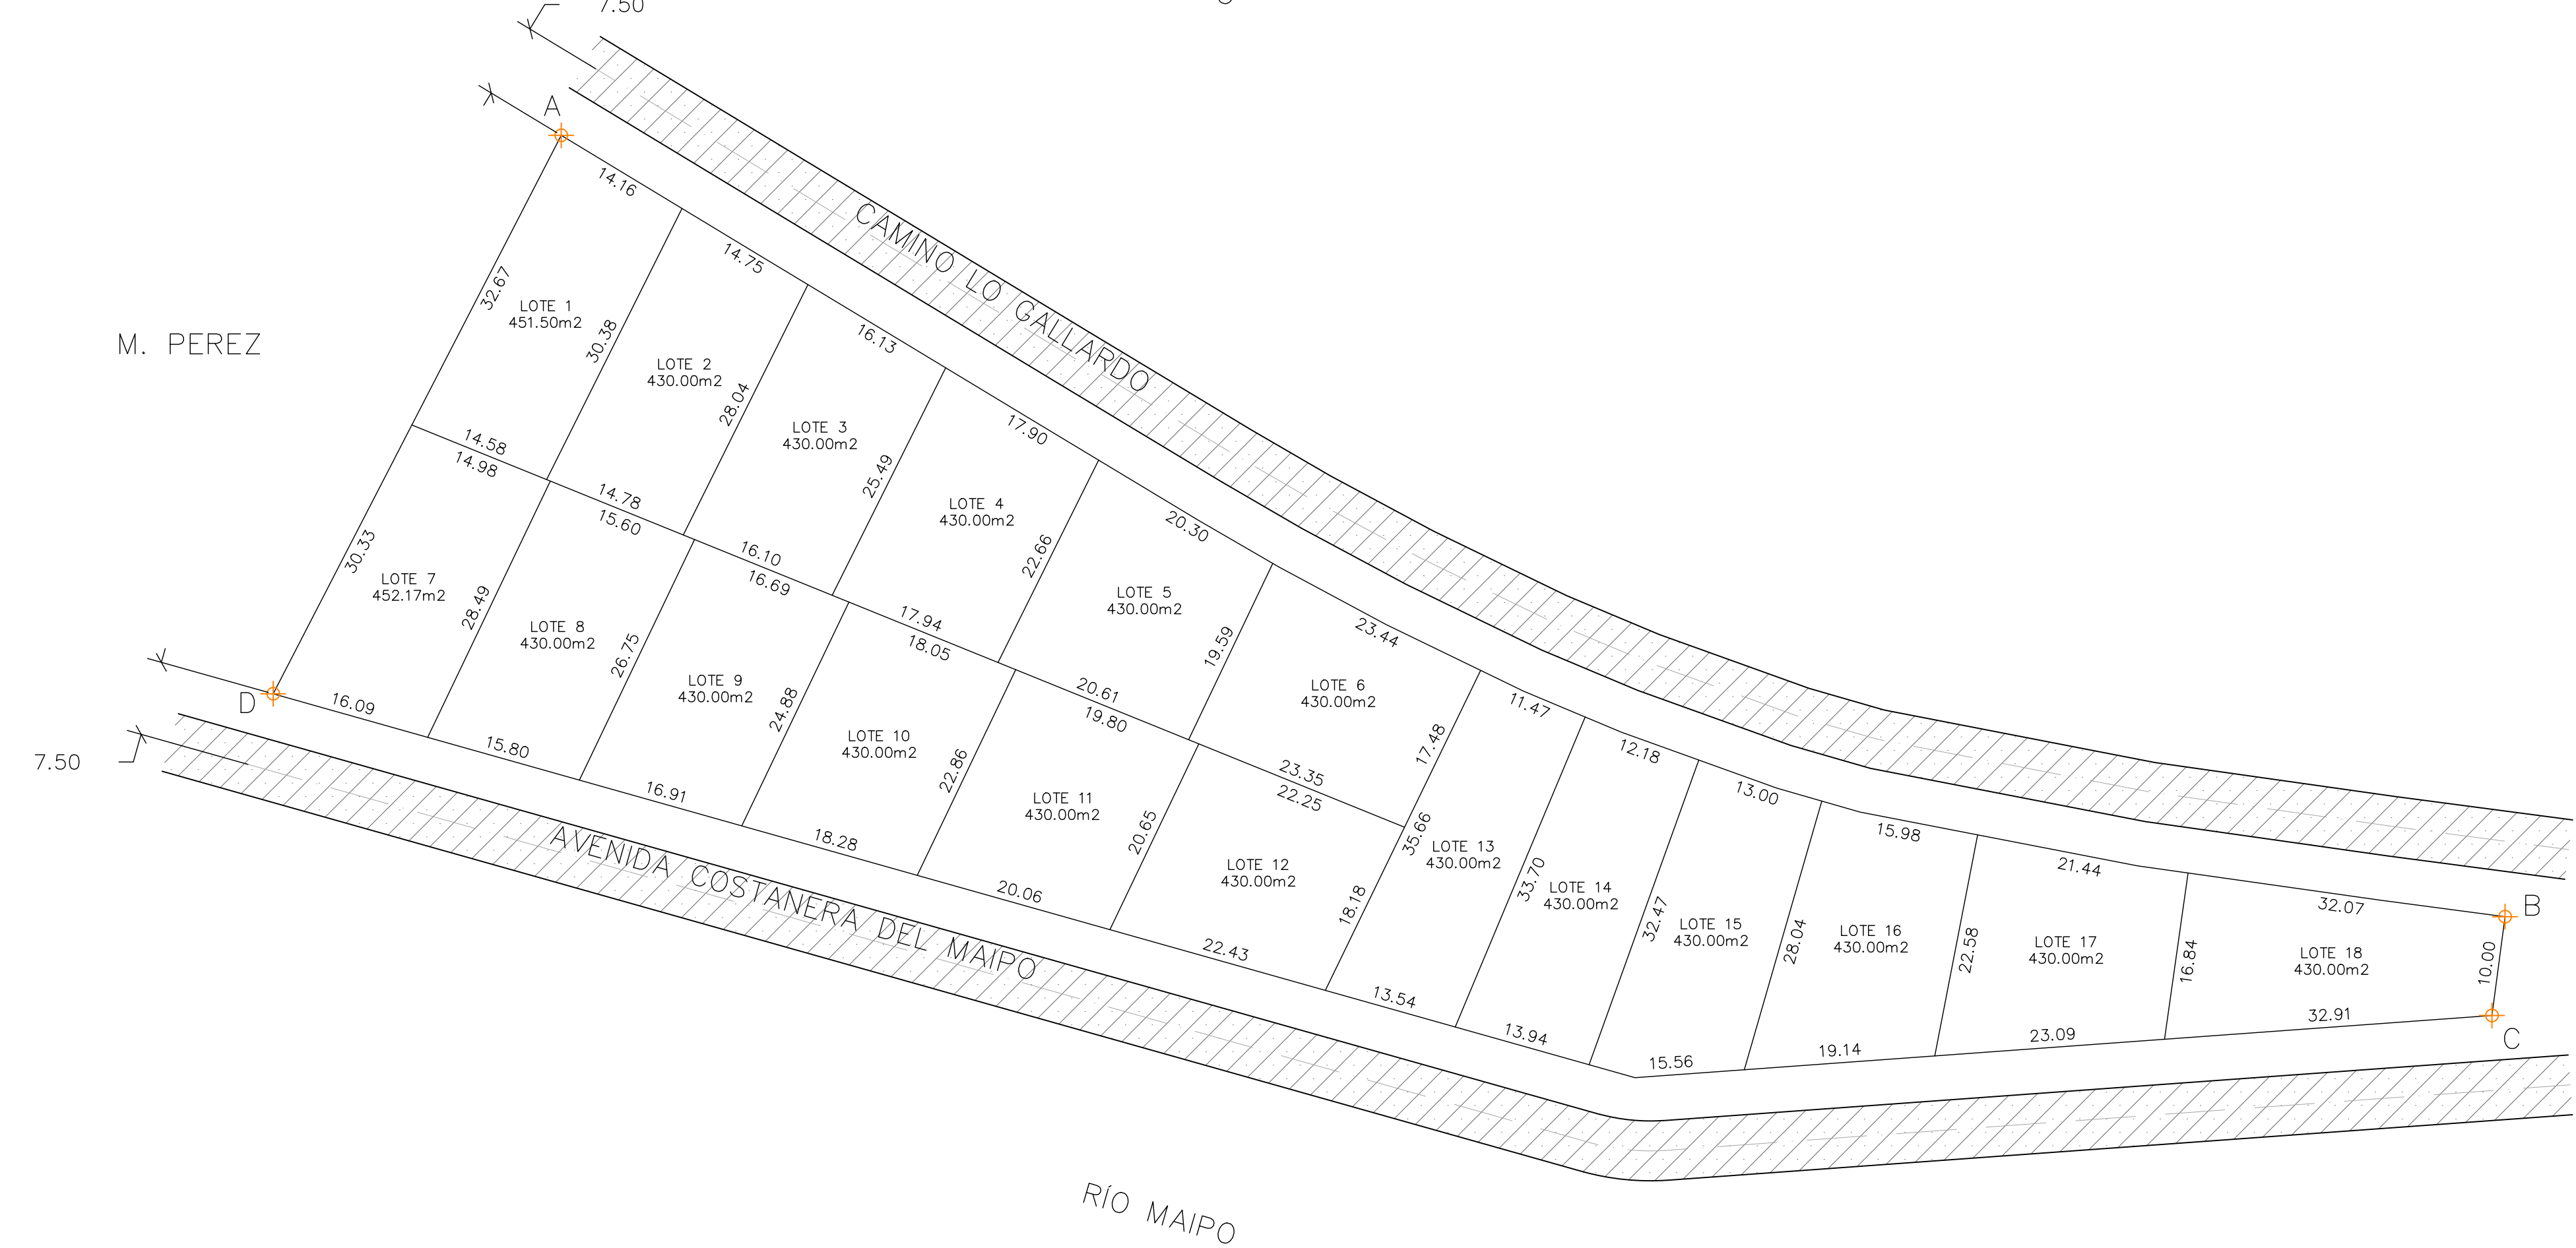

LEVANTAMIENTO TOPOGRÁFICO
SUBDIVISIÓN PREDIAL

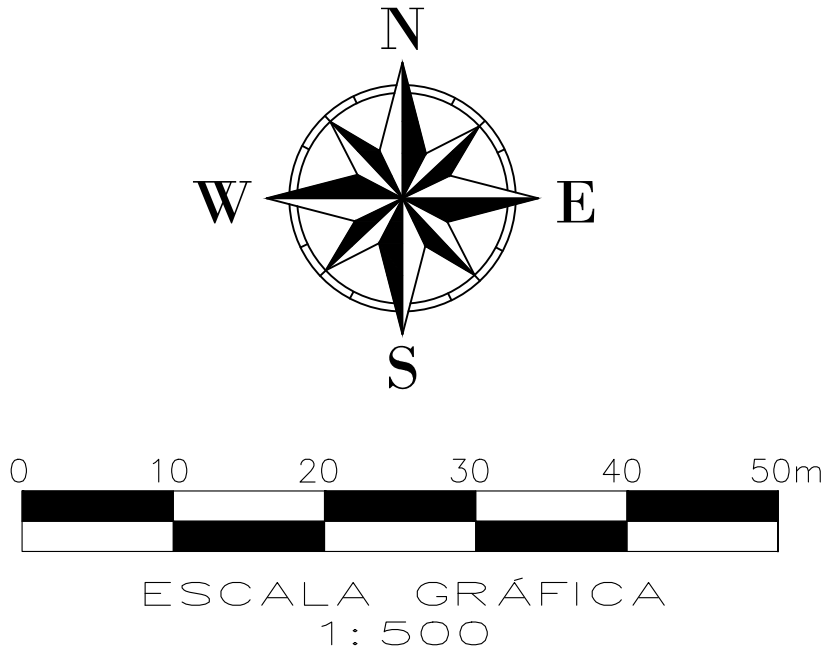


SIMBOLOGÍA



CUADRO DE COORDENADAS

VÉRTICE	NORTE	ESTE
A	6275483.947	259473.048
B	6275405.603	259667.888
C	6275395.689	259666.579
D	6275427.951	259444.179

CUADRO DE UBICACIÓN

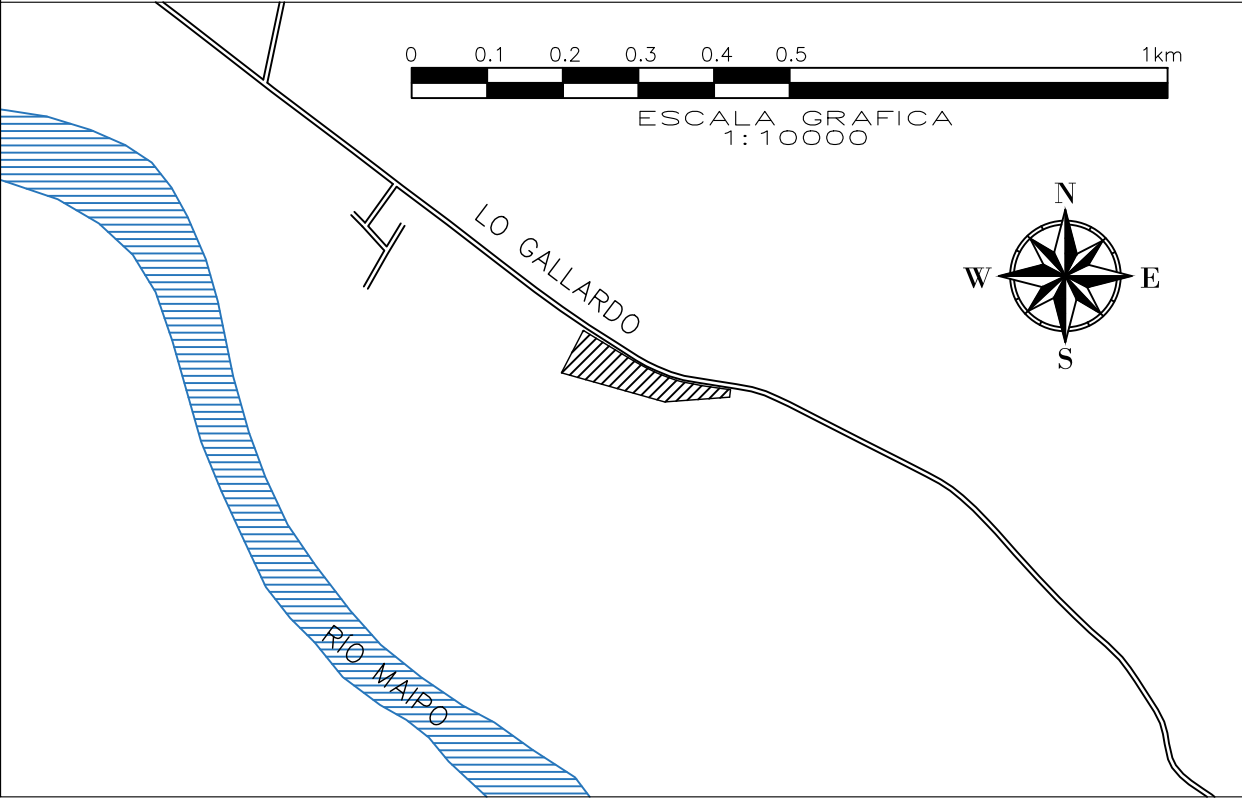

UBICACIÓN: LO GALLARDO, CAMINO SAN JUAN 3229	COMUNA: SAN ANTONIO REGIÓN: VALPARAISO
FORMATO: A1	N° DE ROL 9031 – 134
FECHA: AGOSTO 2022	
DIBUJANTE: BRIAN BRAVO LÓPEZ TÉCNICO TOPÓGRAFO	

- NOTAS:
- LEVANTAMIENTO TOPOGRÁFICO CON ESTACIÓN TOTAL MARCA TOPCON ES-55
 - SISTEMA DE PROYECCIÓN UTM, HEMISFERIO SUR, HUSO 19.